


System RAU "Alpin",  
Natursteinkorb mit monolithischem Sandkern, Höhe 300 cm  
Schnitt 1:20

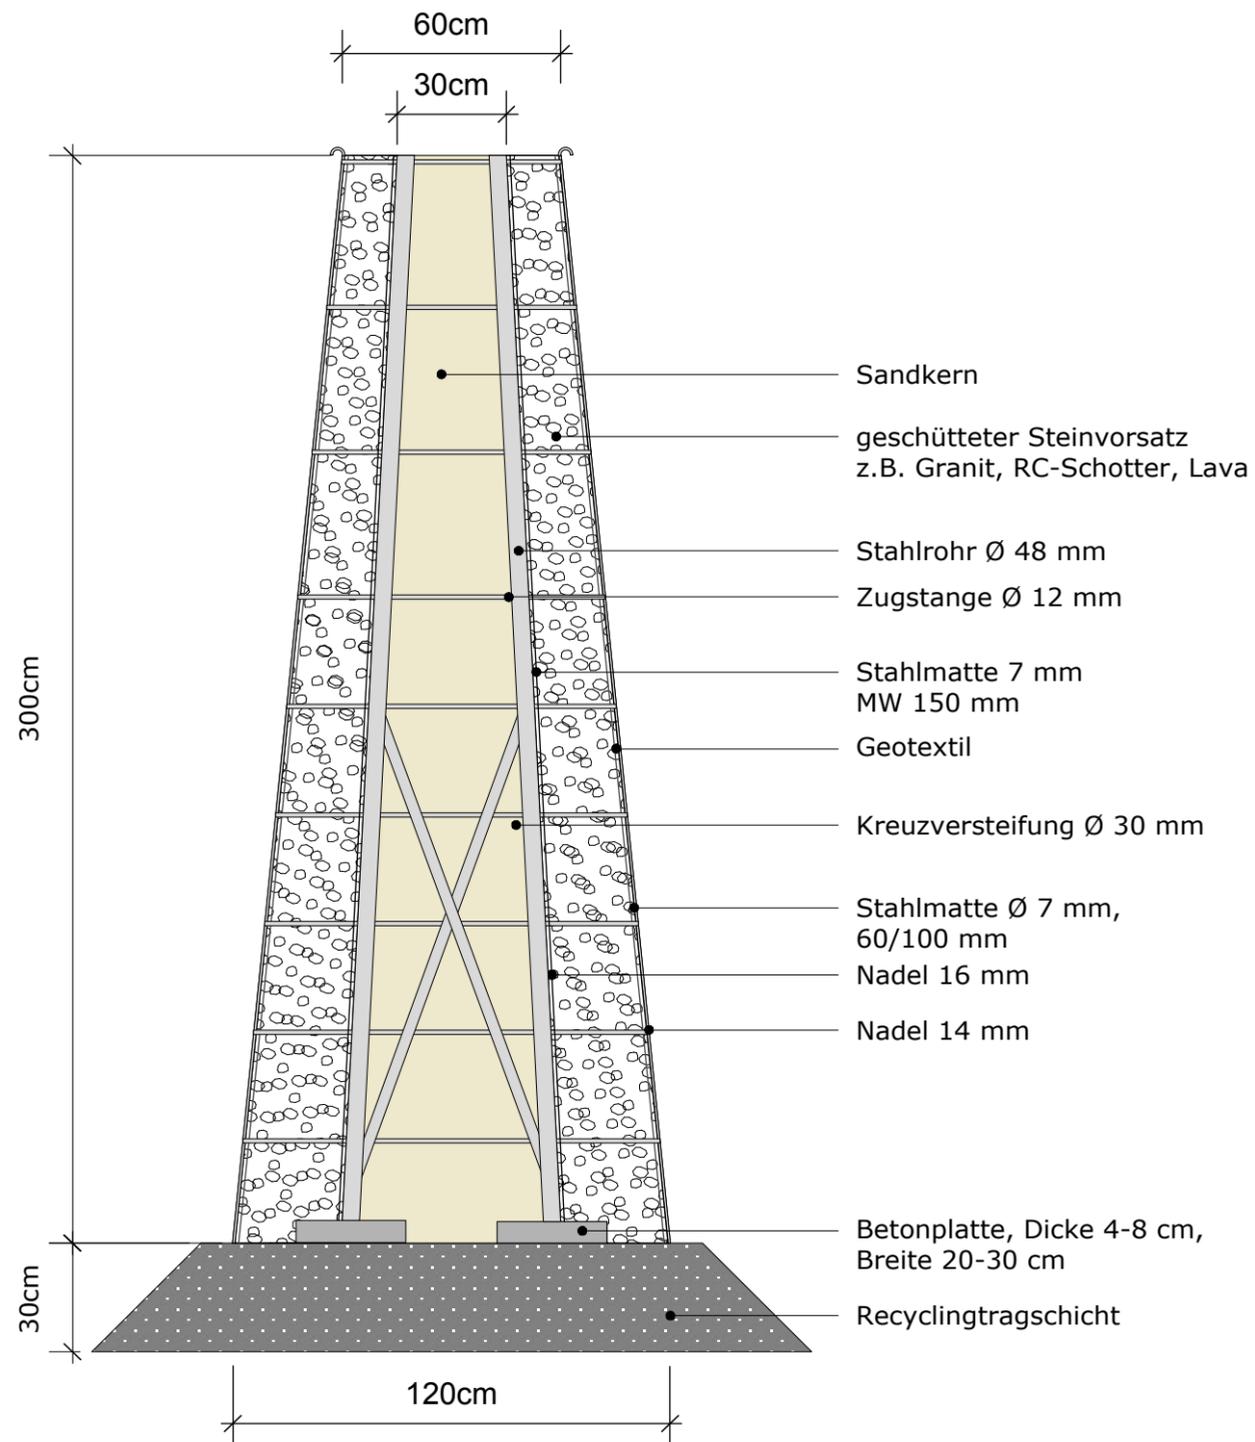

Index	Art der Ergänzung	Datum	Name

**RAU Geosystem Süd GmbH**

Telefon +49 (0)8341-9957180 - info@rau.bayern

Projekt :	Proj. Nr. :	
Planart : <b>Lärmschutzwand</b>	Blatt : <b>1</b>	
Planungsstufe: <b>Ausführungsplanung</b>	Maßstab : <b>1:20</b>	
Vorgang :	Berlin, im Februar 2012	
<table border="1" style="width: 100%; border-collapse: collapse;"> <thead> <tr> <th rowspan="2"></th> <th colspan="2">Bearb.:</th> <th colspan="2">Gez.:</th> <th colspan="2">Gepr.:</th> </tr> <tr> <th>Dat.</th> <th>Name</th> <th>Dat.</th> <th>Name</th> <th>Dat.</th> <th>Name</th> </tr> </thead> <tbody> <tr> <td>Detailplan begrünbare Lärmschutzwand</td> <td>16.02.</td> <td>YT</td> <td>16.02.</td> <td>YT</td> <td>16.02.</td> <td></td> </tr> <tr><td> </td><td> </td><td> </td><td> </td><td> </td><td> </td><td> </td></tr> <tr><td> </td><td> </td><td> </td><td> </td><td> </td><td> </td><td> </td></tr> <tr><td> </td><td> </td><td> </td><td> </td><td> </td><td> </td><td> </td></tr> </tbody> </table>		Bearb.:		Gez.:		Gepr.:		Dat.	Name	Dat.	Name	Dat.	Name	Detailplan begrünbare Lärmschutzwand	16.02.	YT	16.02.	YT	16.02.																							
		Bearb.:		Gez.:		Gepr.:																																				
	Dat.	Name	Dat.	Name	Dat.	Name																																				
Detailplan begrünbare Lärmschutzwand	16.02.	YT	16.02.	YT	16.02.																																					