


System RAU R3
 begrünbare Lärmschutzwand, Höhe 100 - 1000 cm
 Schnitt 1:20

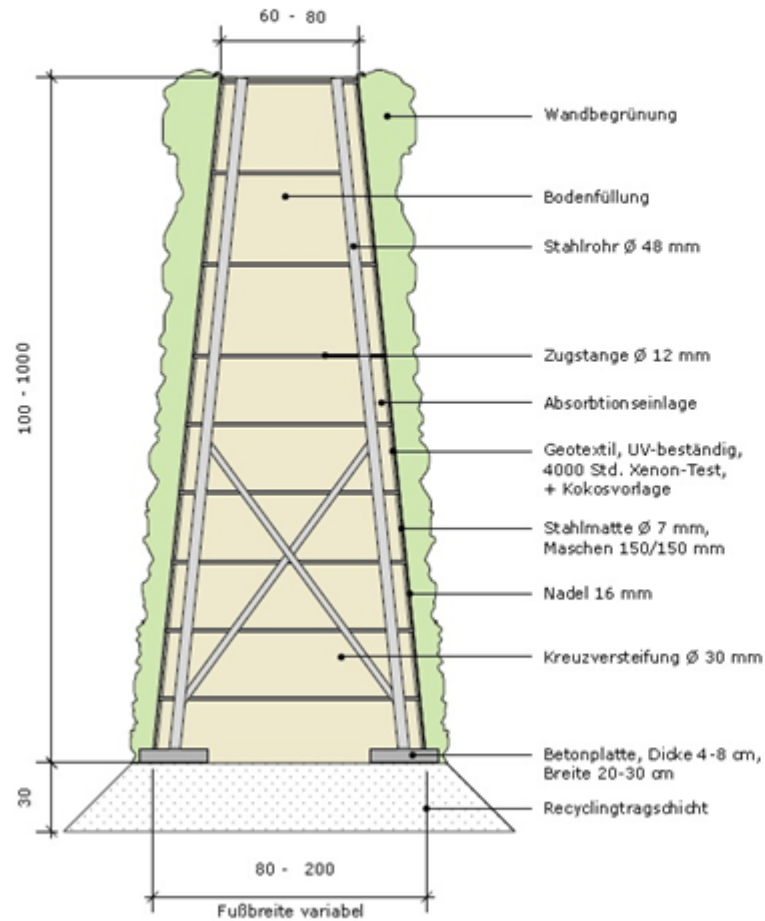

Index	Art der Ergänzung	Datum	Name

RAU RAU Geosystem Süd GmbH
 Telefon +49 (0)8341-9957180 - info@rau.bayern

--

--

--

Projekt :		Proj. Nr. :	
		Blatt : 1	
Planart : Lärmschutzwand		Maßstab : 1:20	
Planungsstufe : Ausführungsplanung			
Vorgang :	Bearb. : Dat. Name	Gez. : Dat. Name	Gepr. : Dat. Name
Detailplan begrünbare Lärmschutzwand	02.12. RA	02.12. RA	02.12.
Berlin, im Dezember 2010			